


Serviciul cadastral teritorial Basarabeasca

PLANUL REPREZENTĂRII PĂRȚILOR COMPONENTE ALE CLĂDIRILOR



Numărul cadastral al terenului 1211203.298

Adresa bunului imobil: r-nul Basarabeasca, sat. Bașcalia, str. Mihai Eminescu nr. 37

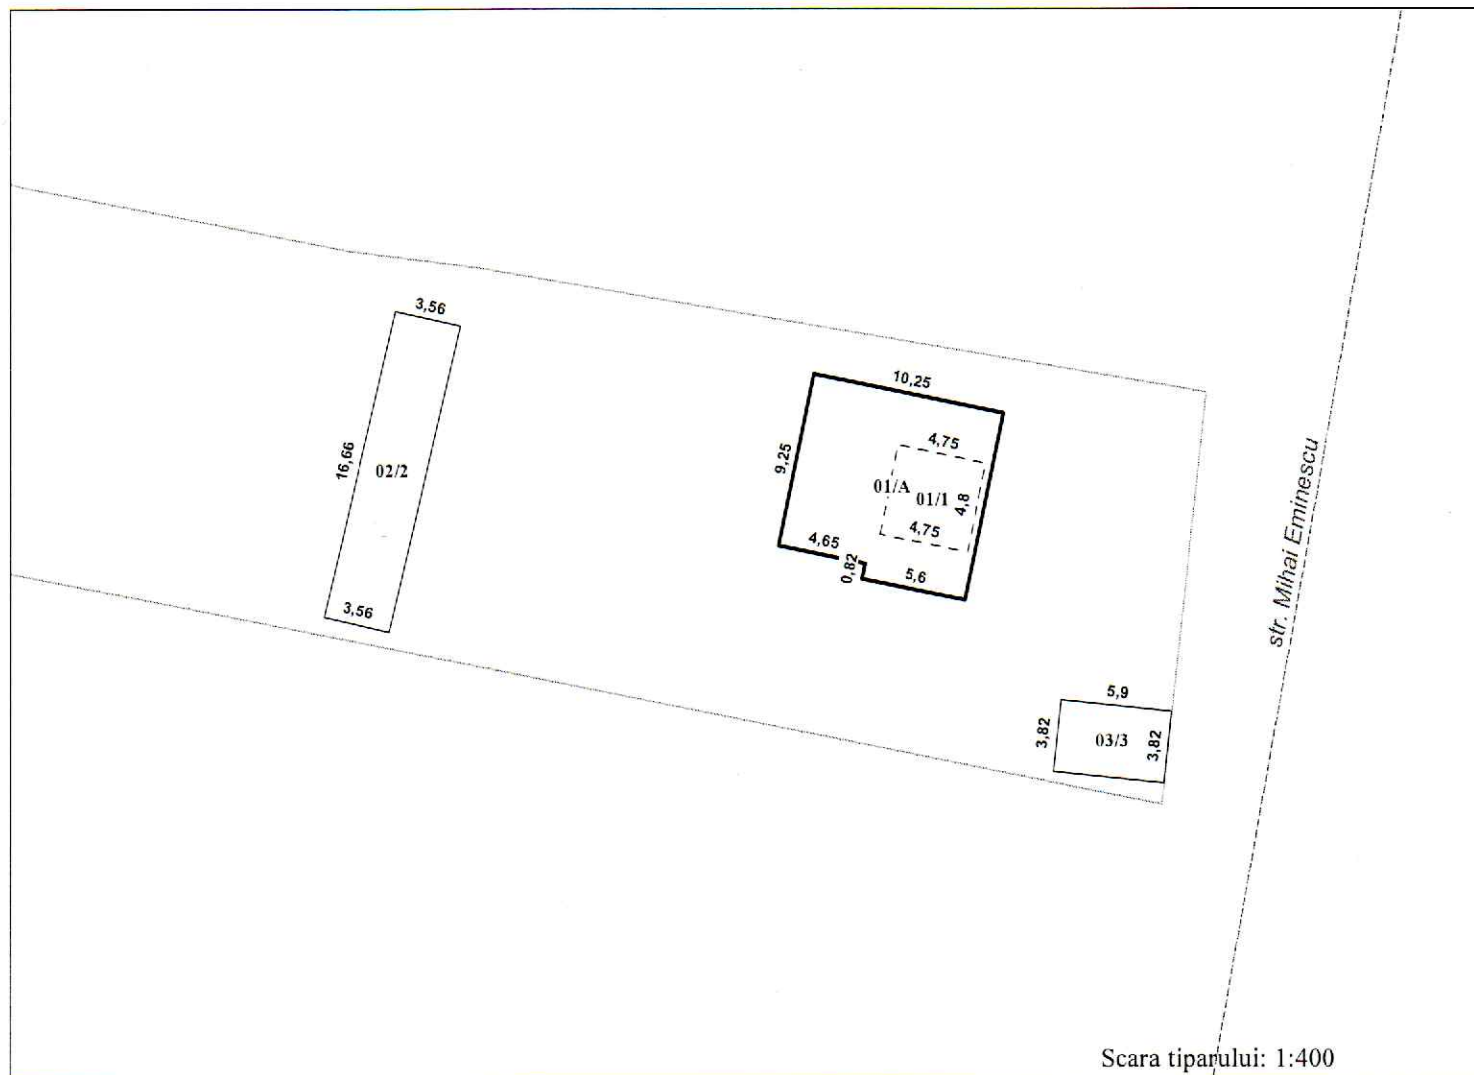

Caracteristicile:

Suprafata la sol(m.p.):

NrCadastral	Liter	Constructia	Componentul	Supr_mp
1211203.298.01	1	Constr.accesorie	Nivel subteran (beci sub constr. ect.):Beci	22,8
1211203.298.01	A	Constr.principala	Partea principala	99,4
1211203.298.02	2	Constr.accesorie	Sura/magazie	59,3
1211203.298.03	3	Constr.accesorie	Garaj	22,5

NrCadastral	Suprafata
1211203.298.01	99,4
1211203.298.02	59,3
1211203.298.03	22,5

Mențiuni:

Data întocmirii planului : 06.08.2026

Executantul lucrărilor: Molisteanu Galina

(numele, prenumele)


Verificat/Conducătorul întreprinderii: Cușnir Mariana

(numele, prenumele)




PLANUL GEOMETRIC

Numărul cadastral 1211203.298

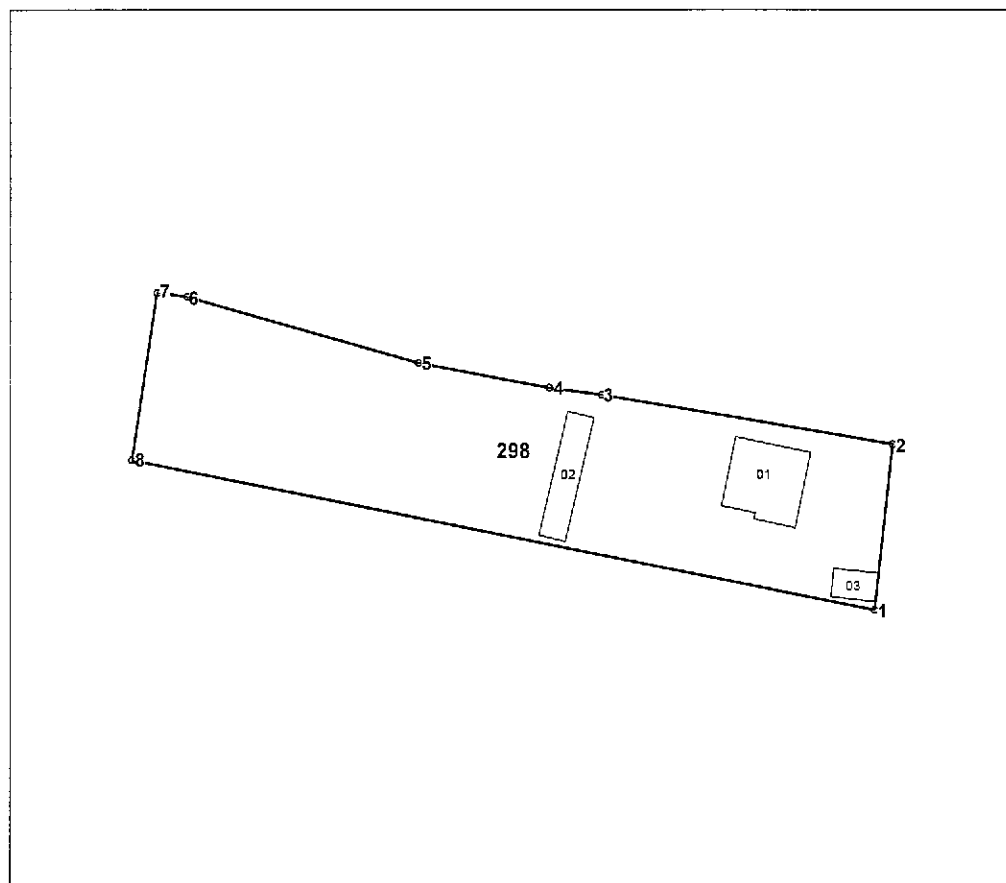

Amplasamentul bunului

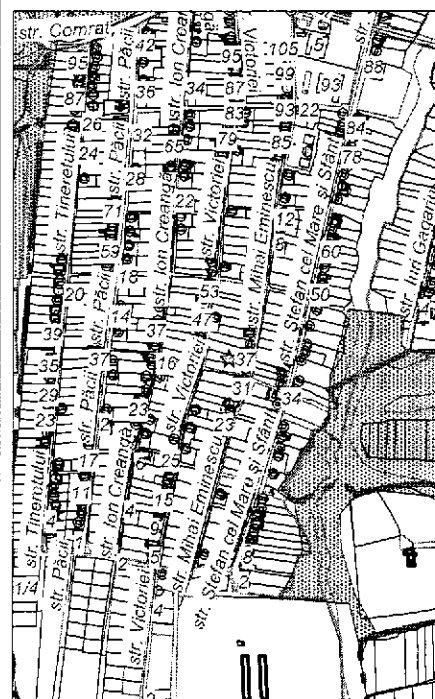

298 - numărul cadastral al terenului
01 - numărul cadastral al clădirii

Caracteristicile tehnice ale bunului imobil

Nr	Tipul_bunului	Destinatia	Mod_de_folosinta	Suprafata
1211203.298	Teren		Pentru constructii	0.211 ha
1211203.298.01	constructie		Constr. principala	99.4 m.p.
1211203.298.02	constructie		Constr. accesorie	59.3 m.p.
1211203.298.03	constructie		Constr. accesorie	22.5 m.p.

Numărul cadastral: 1211203.298

Parametrii hotarului

Punct	X_	Y_	Tipul_punct	Hotar	Distanța	Tipul_hotar
1	0,0000	0,0000	general	1-2	21,96	general
2	0,0000	0,0000	general	2-3	39,19	general
3	0,0000	0,0000	general	3-4	7,04	general
4	0,0000	0,0000	general	4-5	17,65	general
5	0,0000	0,0000	general	5-6	31,88	general
6	0,0000	0,0000	general	6-7	4,01	general
7	0,0000	0,0000	general	7-8	22,34	general
8	0,0000	0,0000	general	8-1	100,46	general

Mențiuni:

Instituția Publica Cadastrul bunurilor imobile		
Serviciul cadastral teritorial Basarabeasca		
r-nul Basarabeasca, sat. Bașcalia, str. Mihai Eminescu nr. 37		
Conducător Serviciul CADASTRAL TERITORIAL BASARABEASCA	 (semnătură șef serviciu)	Cușnir Mariana (numele, prenumele)
Data înscrierii 08.08.2024 (data înscrierii în terestru)	Sistem de coordonate: MoldRef99	Scara: 1:1000